


Planteringsplan

Kod	Vetenskapligt namn	Svenskt namn	Kvalitet	C/c	Antal
Träd/buskar					
B1	<i>Cornus mas</i>	Körsbärskornell	Sol 3x kl 125-150	-	1
T2	<i>Sorbus commixta</i> 'Carmencita' E	Japansk rönn 'Carmencita' E	Högst 2x kl so 10-12	-	1
B3	<i>Spiraea betulifolia</i> 'Tor' Gold	Björkspirea 'Tor Gold'	Busk co 3,5 l	60 cm	6
B4	<i>Syringa meyeri</i> 'Palibin'	Dvärgsyren	Busk co 3,5 l	-	1
Perenner					
P1	<i>Aster divaricatus</i>	Vit skogsaster	A-kval, c	40 cm	18
P2	<i>Aruncus aethusifolius</i> 'Professor Lindqvist'	Koreansk plymspirea 'Professor Lindqvist'	A-kval, c	35 cm	6
P3	<i>Bergenia</i> 'Bressingham White'	Bergenia 'Bressingham White'	A-kval, c	35 cm	13
P4	<i>Clematis</i> (Atragene-Gruppen) 'Albina Plena' E	Klematis 'Albina Plena' E	A-kval, c	-	1
P5	<i>Geranium maculatum</i> 'Vickie Lynn'	Fläcknäva 'Vickie Lynn'	A-kval, c	35 cm	39
P 6	<i>Hosta</i> (Fortunei-Gruppen) 'Gold Standard'	Blomsterfunkia 'Gold Standard'	A-kval, c	-	2
P7	<i>Hosta</i> (Fortunei-Gruppen) 'Patriot'	Blomsterfunkia 'Patriot'	A-kval, c	50 cm	10
P8	<i>Humulus lupulus</i> 'Aureus'	Guldhumle	A-kval, c	-	1
P9	<i>Luzula pilosa</i> 'Igel'	Vårfryle 'Igel'	A-kval, c	30 cm	8
P10	<i>Matteuccia struthiopteris</i>	Strutbräken	A-kval, c	50 cm	4
P11	<i>Parthenocissus quinquefolia</i> var. <i>engelmannii</i>	Engelsmannsvin	A-kval, c	-	2
P12	<i>Pseudofumaria alba</i>	Blekgul nunneört	A-kval, c	35 cm	8
P13	<i>Waldsteinia ternata</i>	Waldsteinia	A-kval, c	35 cm	13
Lökväxter					
L1	<i>Scilla sibirica</i>	Rysk blåstjärna	Under körsbärskornell	Min. 5 cm	150
L2	<i>Tulipa</i> 'Honky Tonk'	Tulpan 'Honky Tonk'	Vid funkia 'Patriot'	Min. 10 cm	50

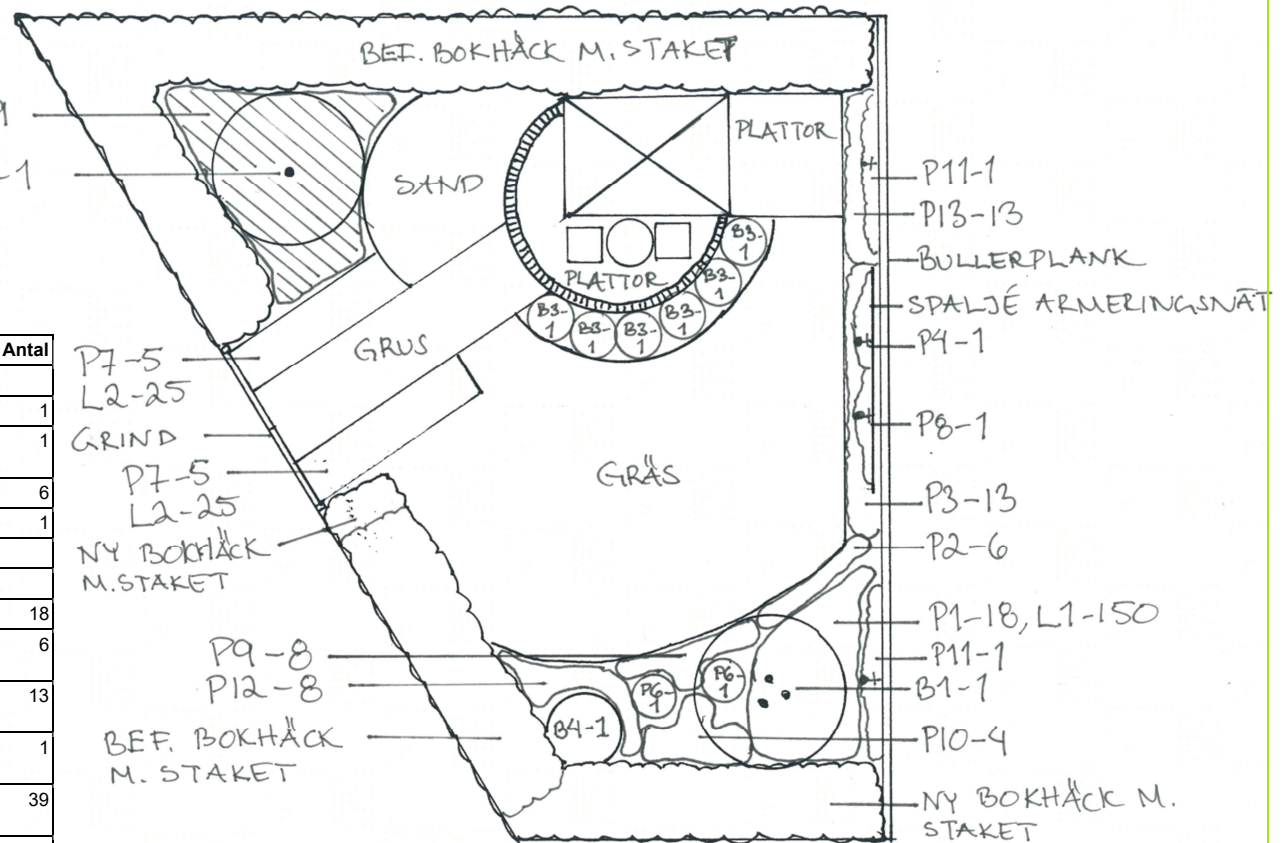



Mer Form
 TRÄDGÅRDSDESIGN


Beställare: Kund Gardencenter Primula
 Ritningsbeteckning: Planteringsplan

Datum:
 2017-11-27

Skala:
 1:100 (A4)

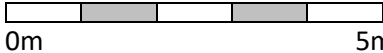

Markplaneringsplan

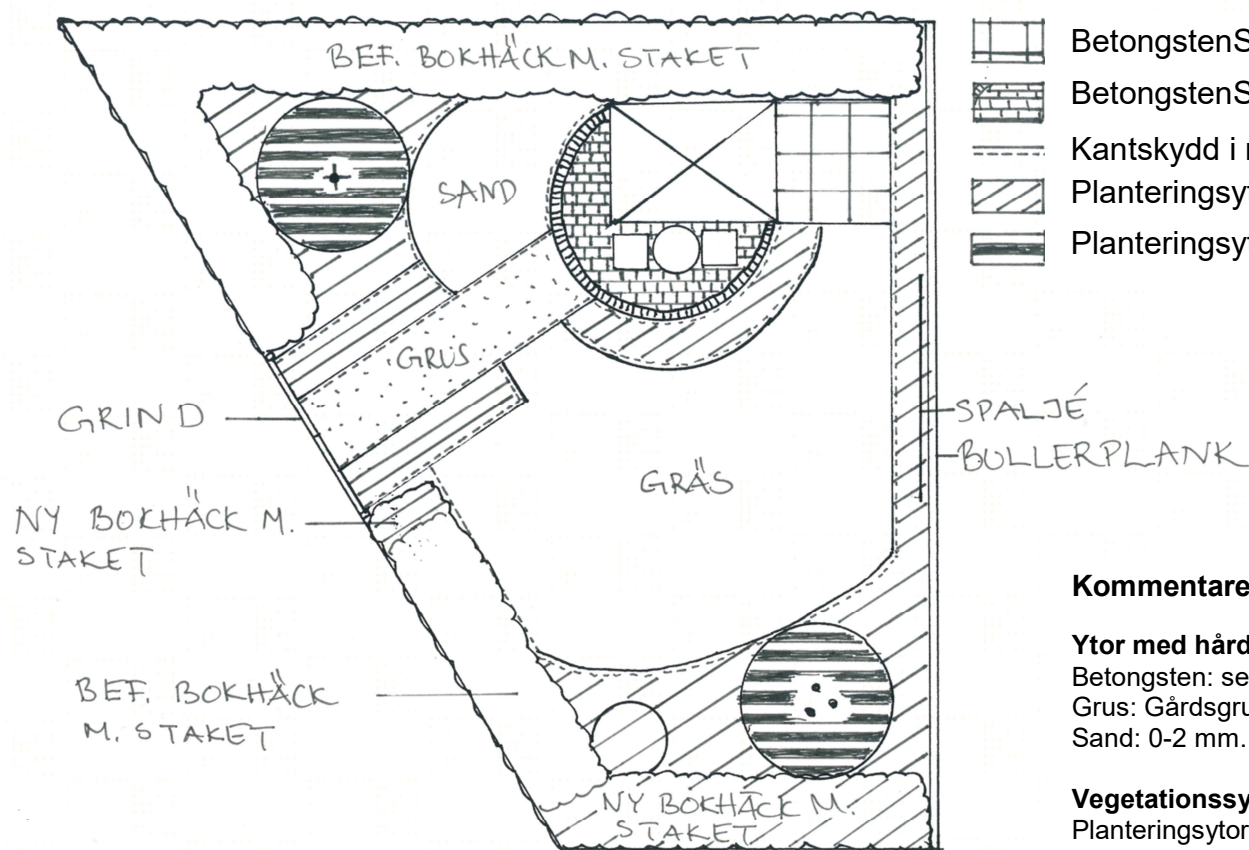

- Betongsten S:t Eriks Scala 210*140 naturgrå
- Betongsten S:t Eriks Scala 420*420 naturgrå
- Kantskydd i metall, visning 5 cm
- Planteringsyta perenner och små buskar
- Planteringsyta träd och stor buske

Kommentarer markplaneringsplan

Ytor med hårda material

Betongsten: se skiss.
Grus: Gårdsgrus 8-14 mm.
Sand: 0-2 mm.

Vegetationssytor

Planteringsytorna rensas på ogräs, jordförbättras och luckras till ca 30-40 cm:s djup för perenner och små buskar samt ca 60 cm:s djup för trädet och den större busken. Befintlig bokhäck inklusive staket kompletteras med likadan häck längs södra gränsen samt till höger om grind. Jorden bearbetas enligt ovan till ca 30-40 cm:s djup. Ny gräsmatta rullas ut. Jorden bearbetas enligt ovan till ca 30 cm:s djup.

Övrigt

Bullerplank byggs mot väg, östra gränsen, ca 2 m högt.
Spaljé: Spaljé av armeringsnät med total bredd om 300 cm och samma höjd som bullerplank. Fästs med 5 cm distans.

Grind se detaljskiss.

Ytor skiljs med kantskydd av metall, se skiss.



Beställare: Kund Gardencenter Primula

Ritningsbeteckning: Markplaneringsplan

Datum: Skala:

2017-11-27

1:100 (A4)

